


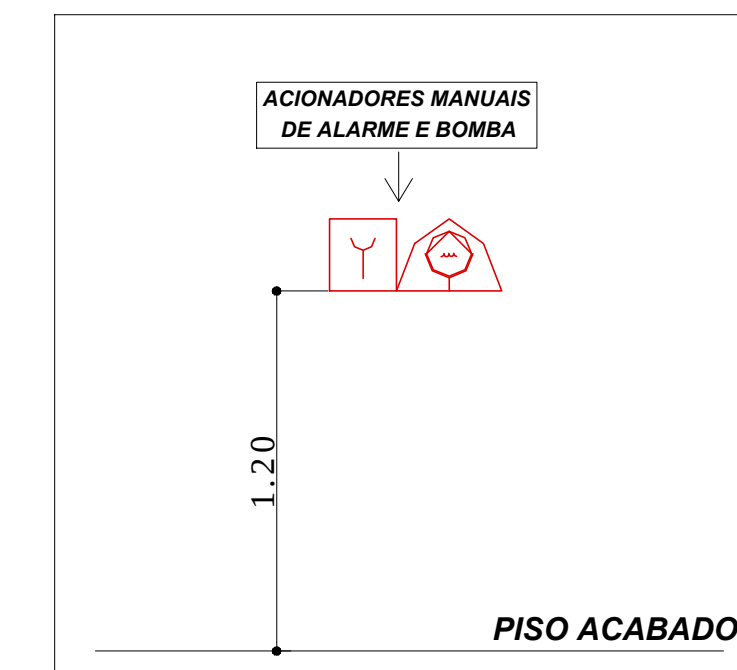
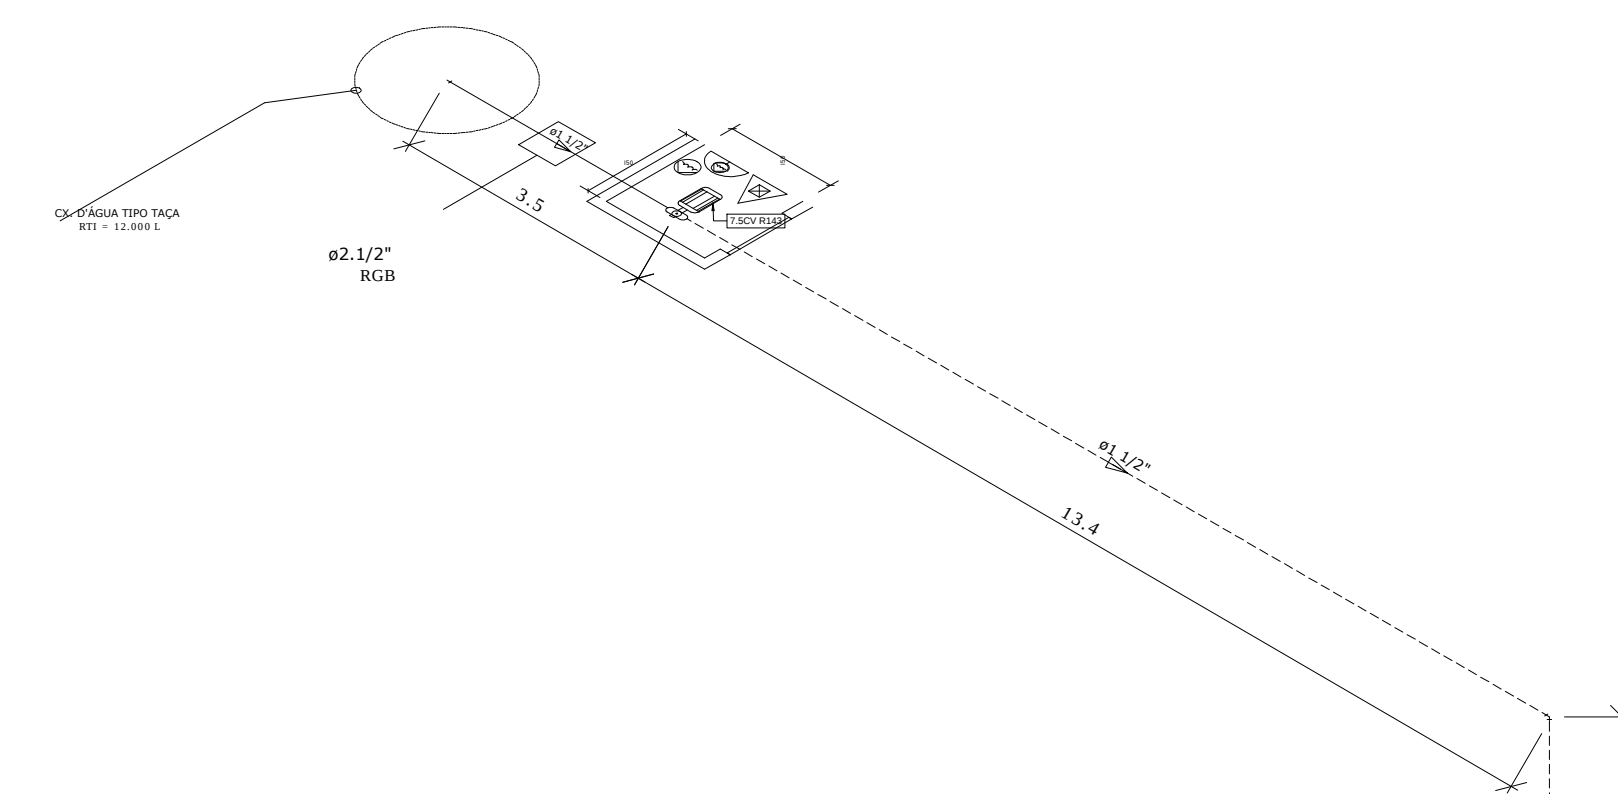


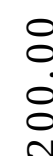

DET.ACIONADOR DE ALARME E BOMBA


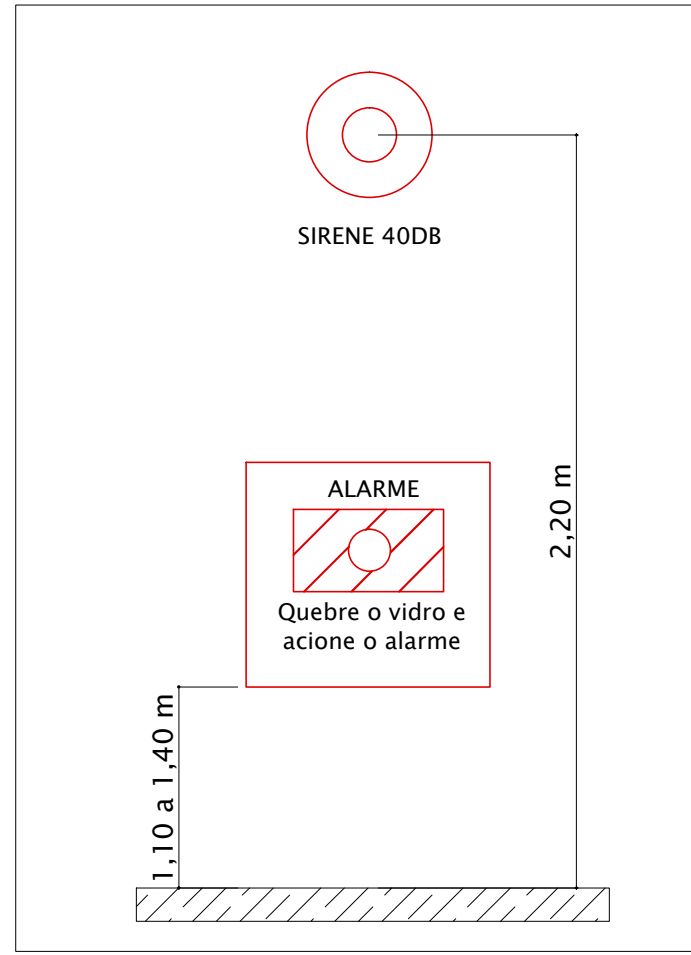


Detalhe do Acionador de Alarme Manual
S/ ESCALA



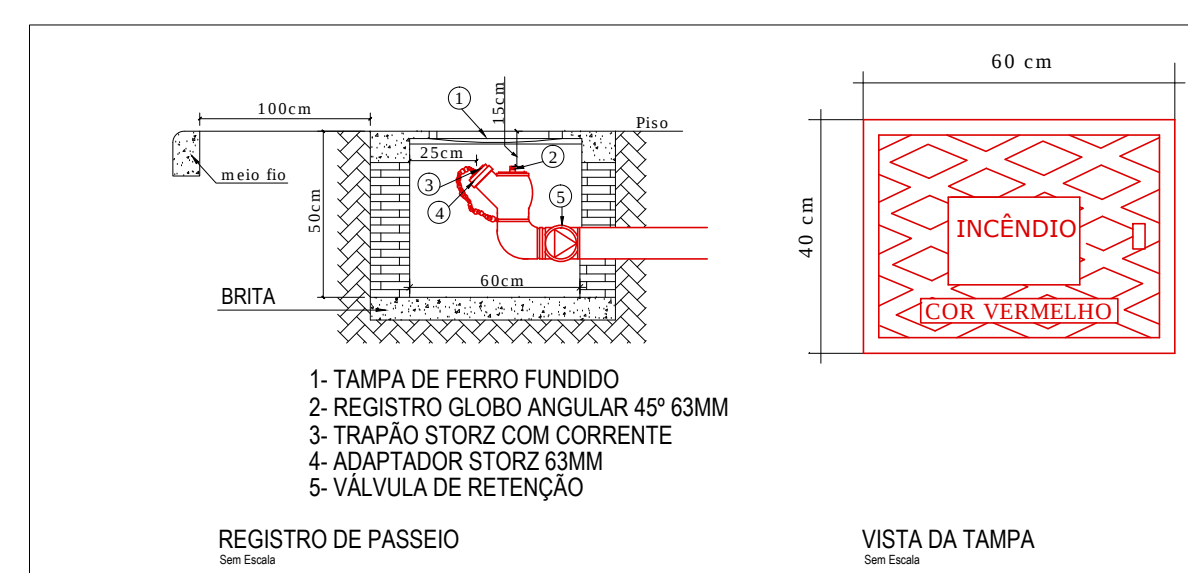


PLANTA ISOMÉTRICA - HIDRANTES

ESCALA 1:100

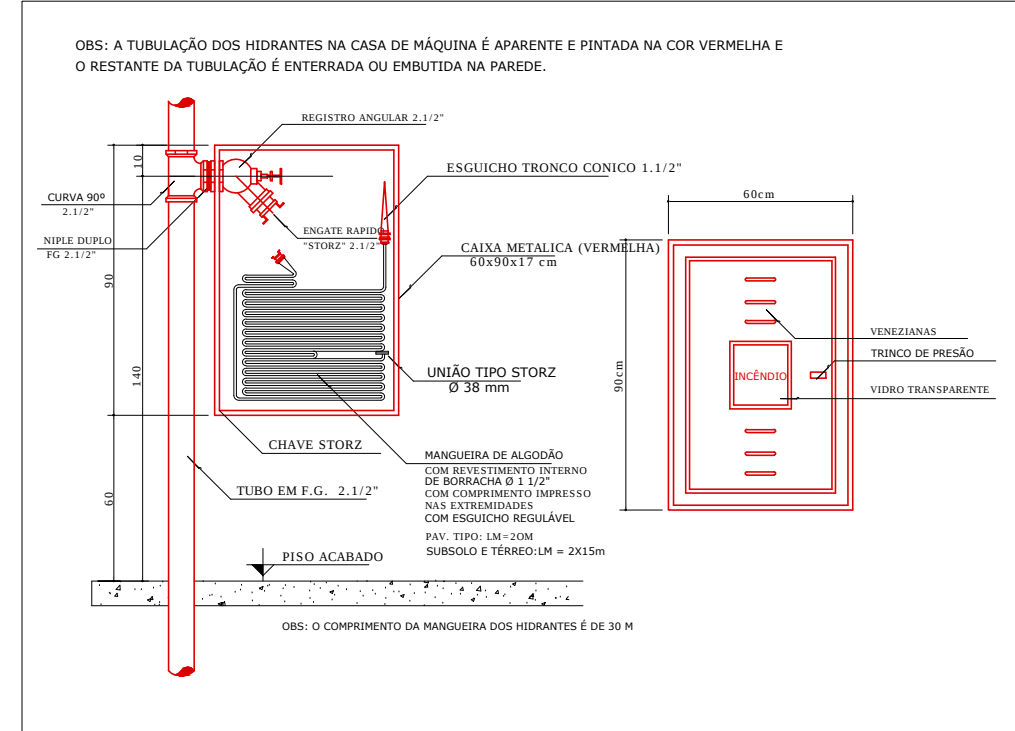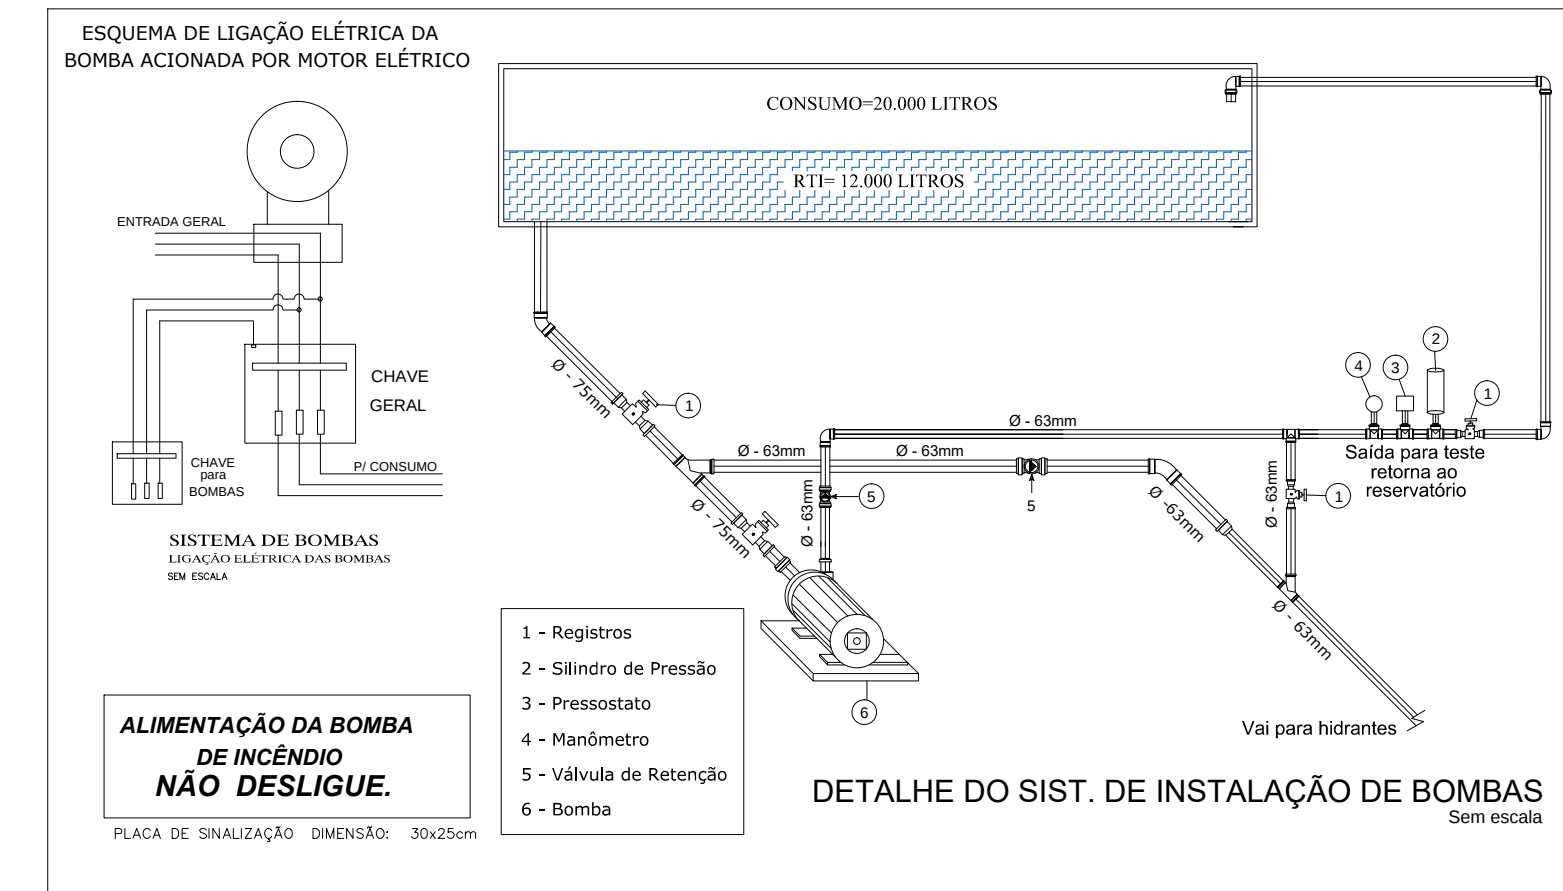

CAIXA DE INCÊNDIO
SEM ESCALA

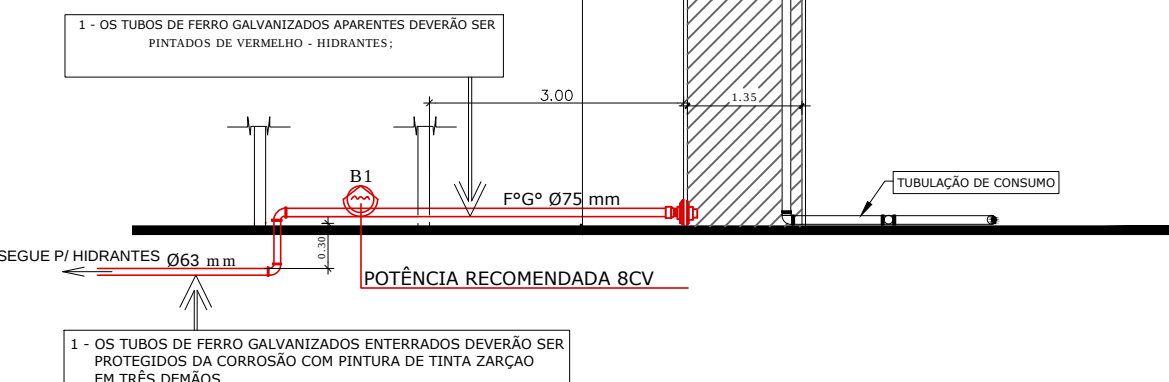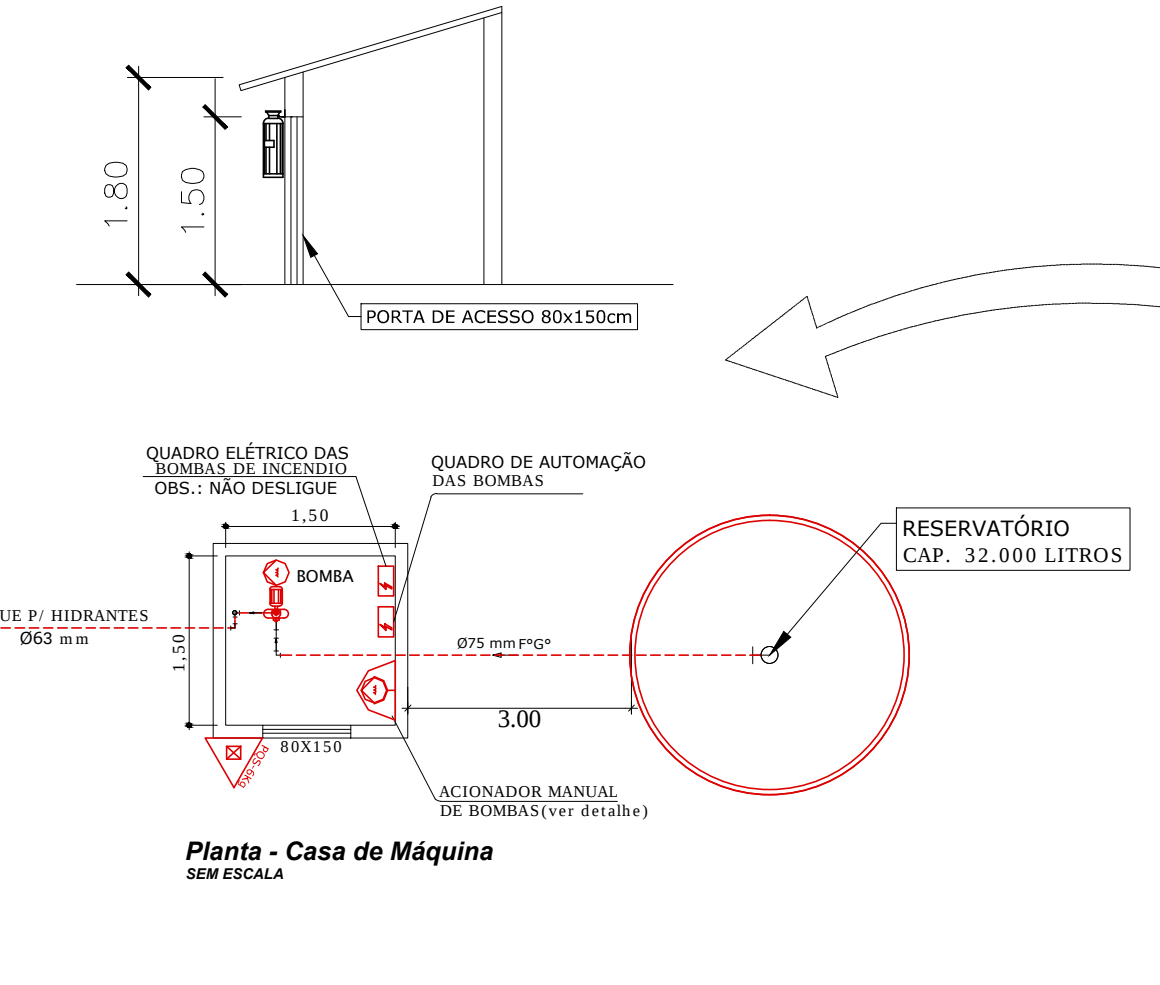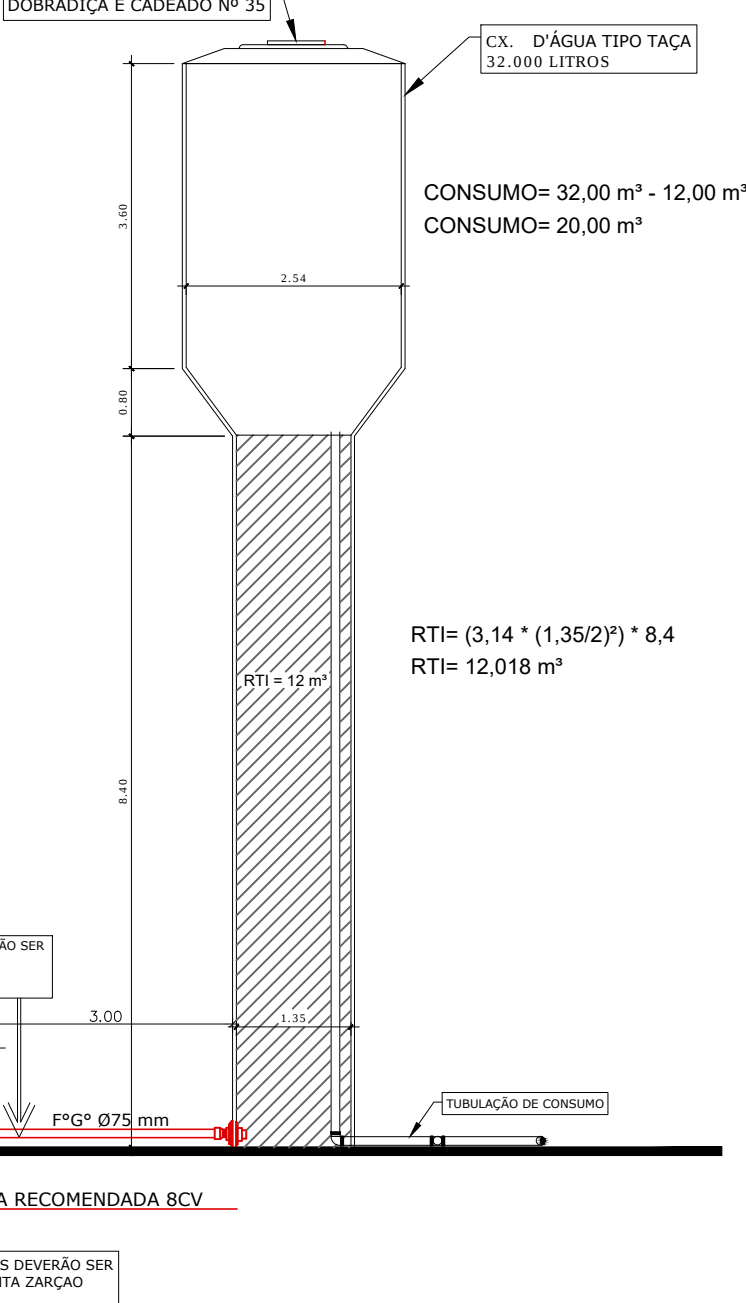

PREFITURA		BOMBEIRO	
		FOLHA	
PREVENÇÃO COMBATE A INCÊNDIO E PÂNICO		04/04	
OBRA : INSTITUCIONAL			
PROPRIETÁRIO: FUNDAÇÃO PRÓ-TOCANTINS			
LOCAL: ACSU SE 60, CONJ. 2, LT. 03-A, AV. NS 02 (602 SUL) - PALMAS - TO			
QUADRO DE ÁREAS:		PROPRIETÁRIO CPF/CNPJ: 05.529.080/0001-90	
ÁREAS		ASS.: P.P. FUNDAÇÃO PRÓ-TOCANTINS	
TERRENO 19.988,01 m²		AUTOR DO PROJETO CAU: A31431-0	
A CONSTRUIR/INFERIOR 566,38 m²		ASS.: ANA CLAUDIA P. QUEIROZ ARQUITETA E URBANISTA	
A CONSTRUIR/SUPERIOR 1.040,05 m²		RESP. TÉCNICO	
AREA TOTAL: 1.606,43 m²		ASS.: 	
ESCALA INDICADAS		DATA: MAR/2020	DISENHO:
			PROJETO:
CONTEÚDO: - PLANTA DE LOCAÇÃO - DETALHE ISOMETRICO - RTH - DETALHES CONSTRUTIVOS			