

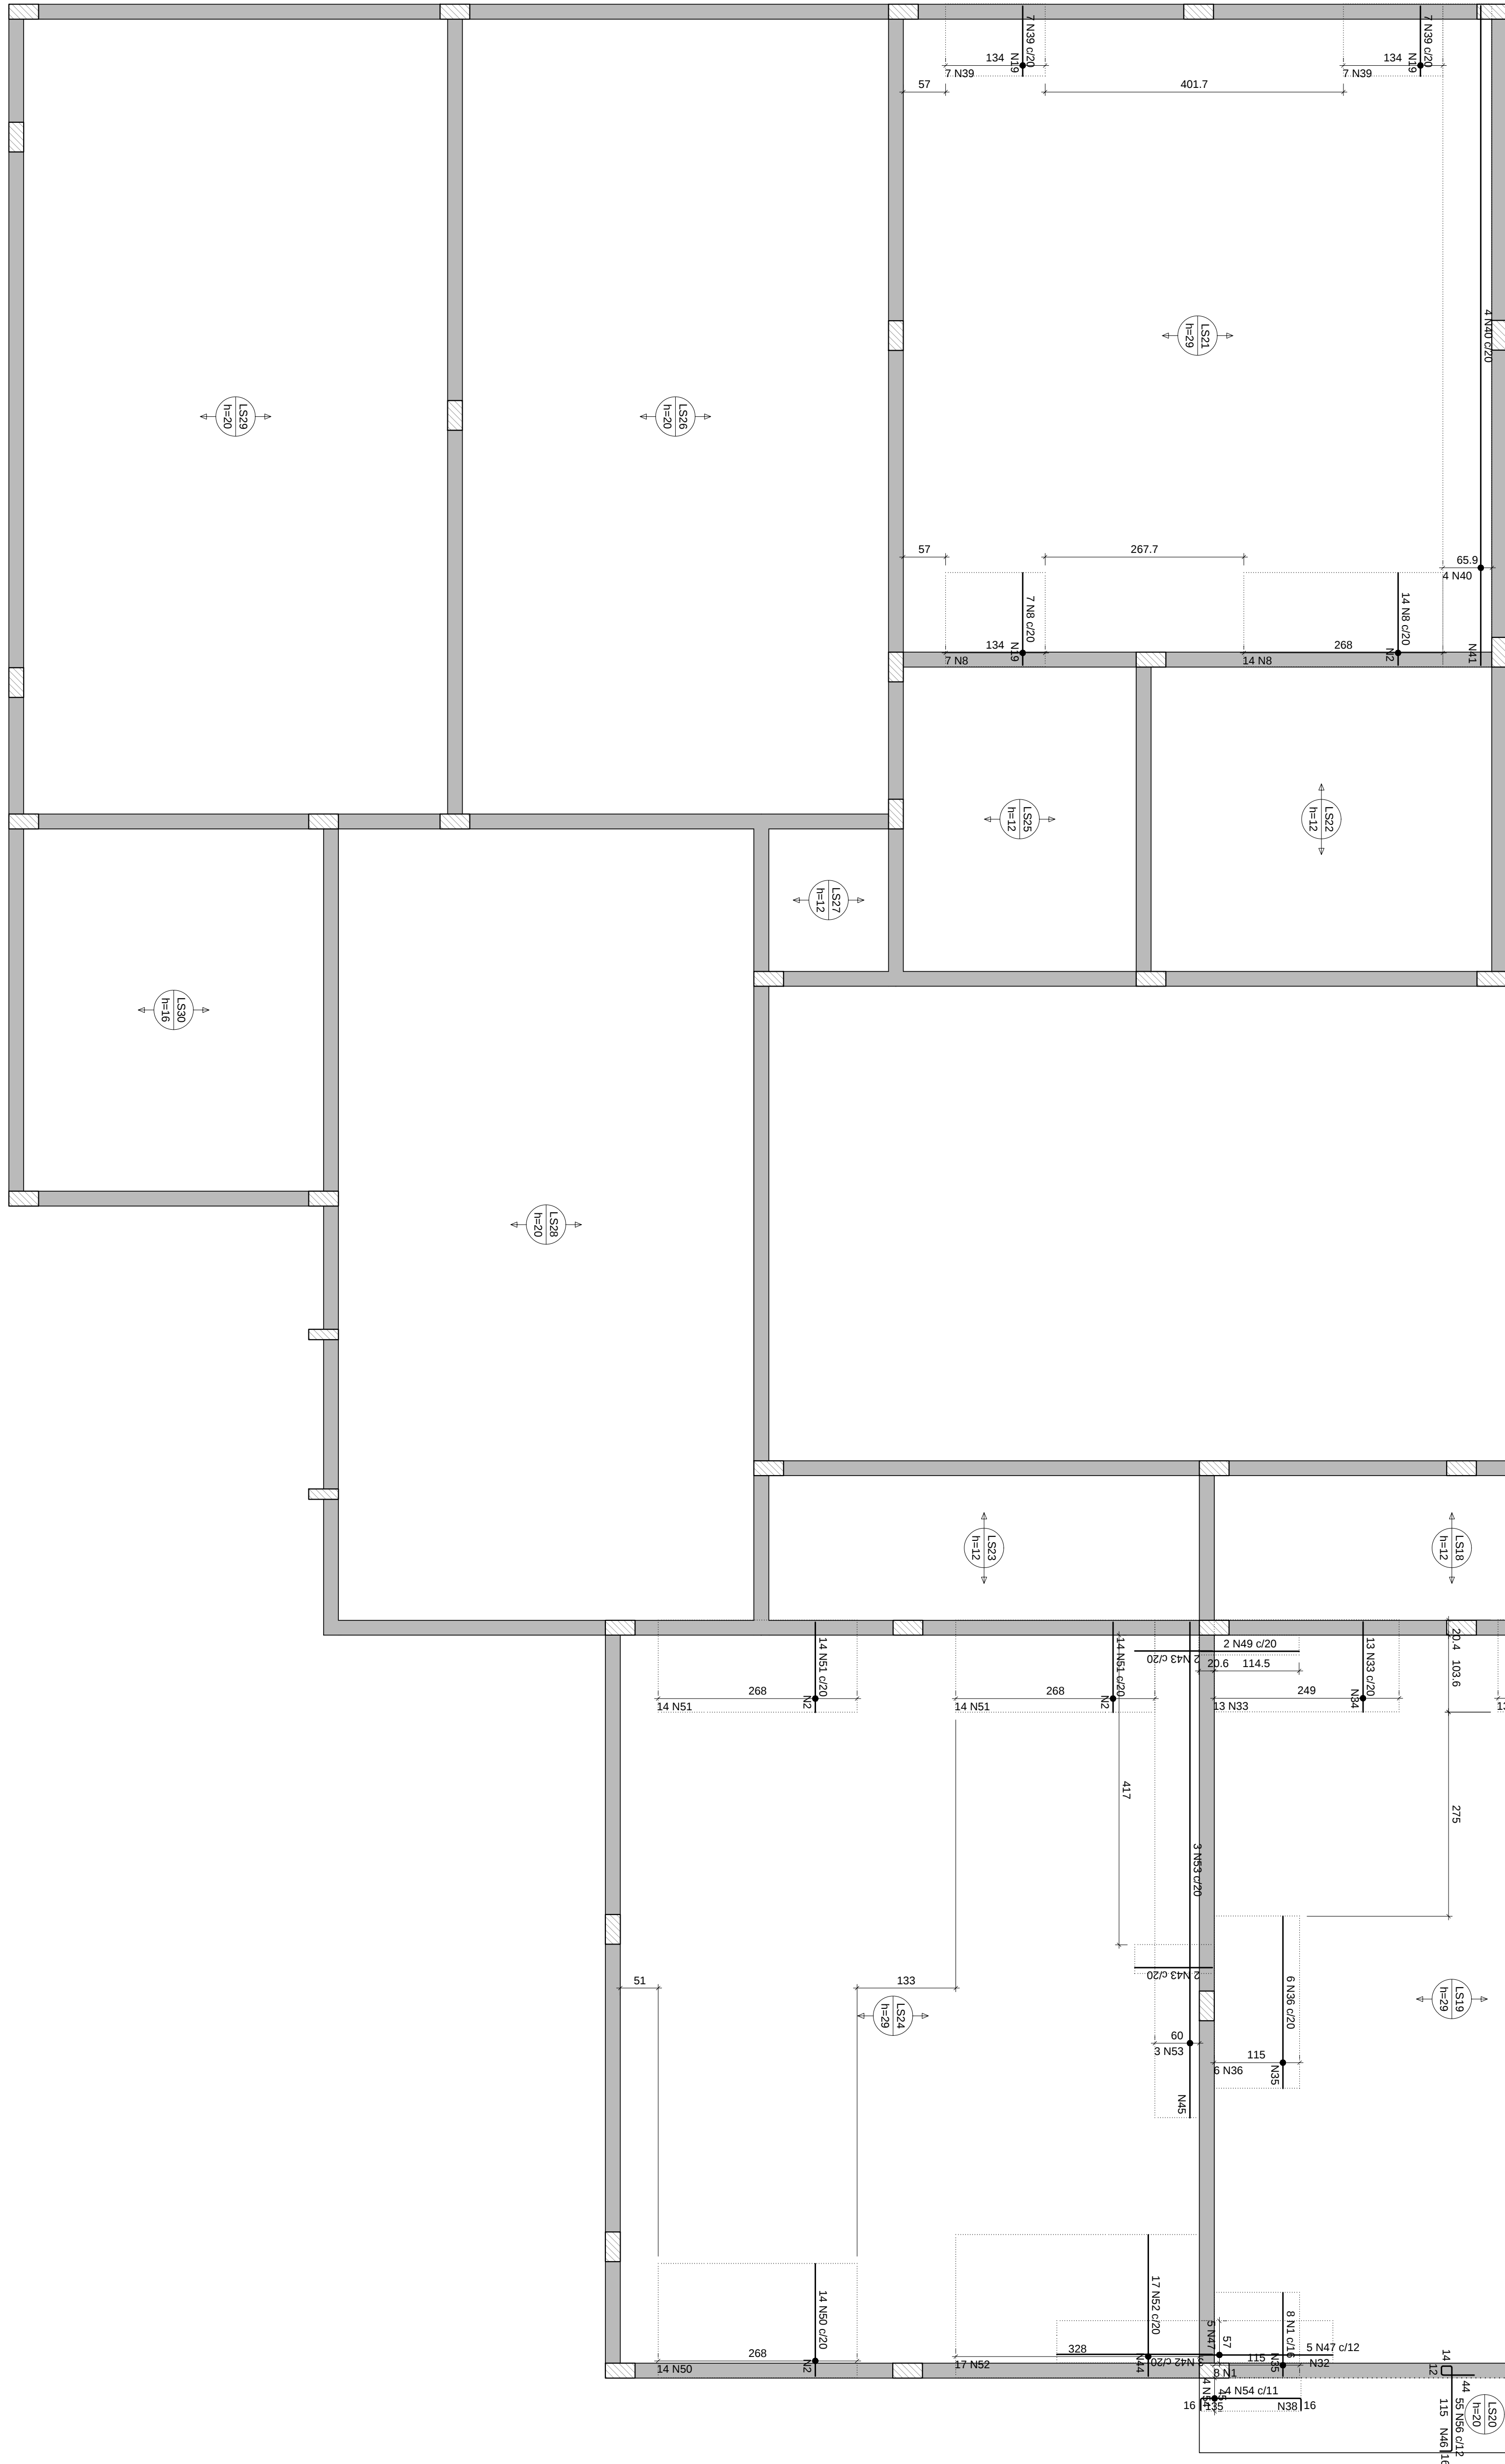


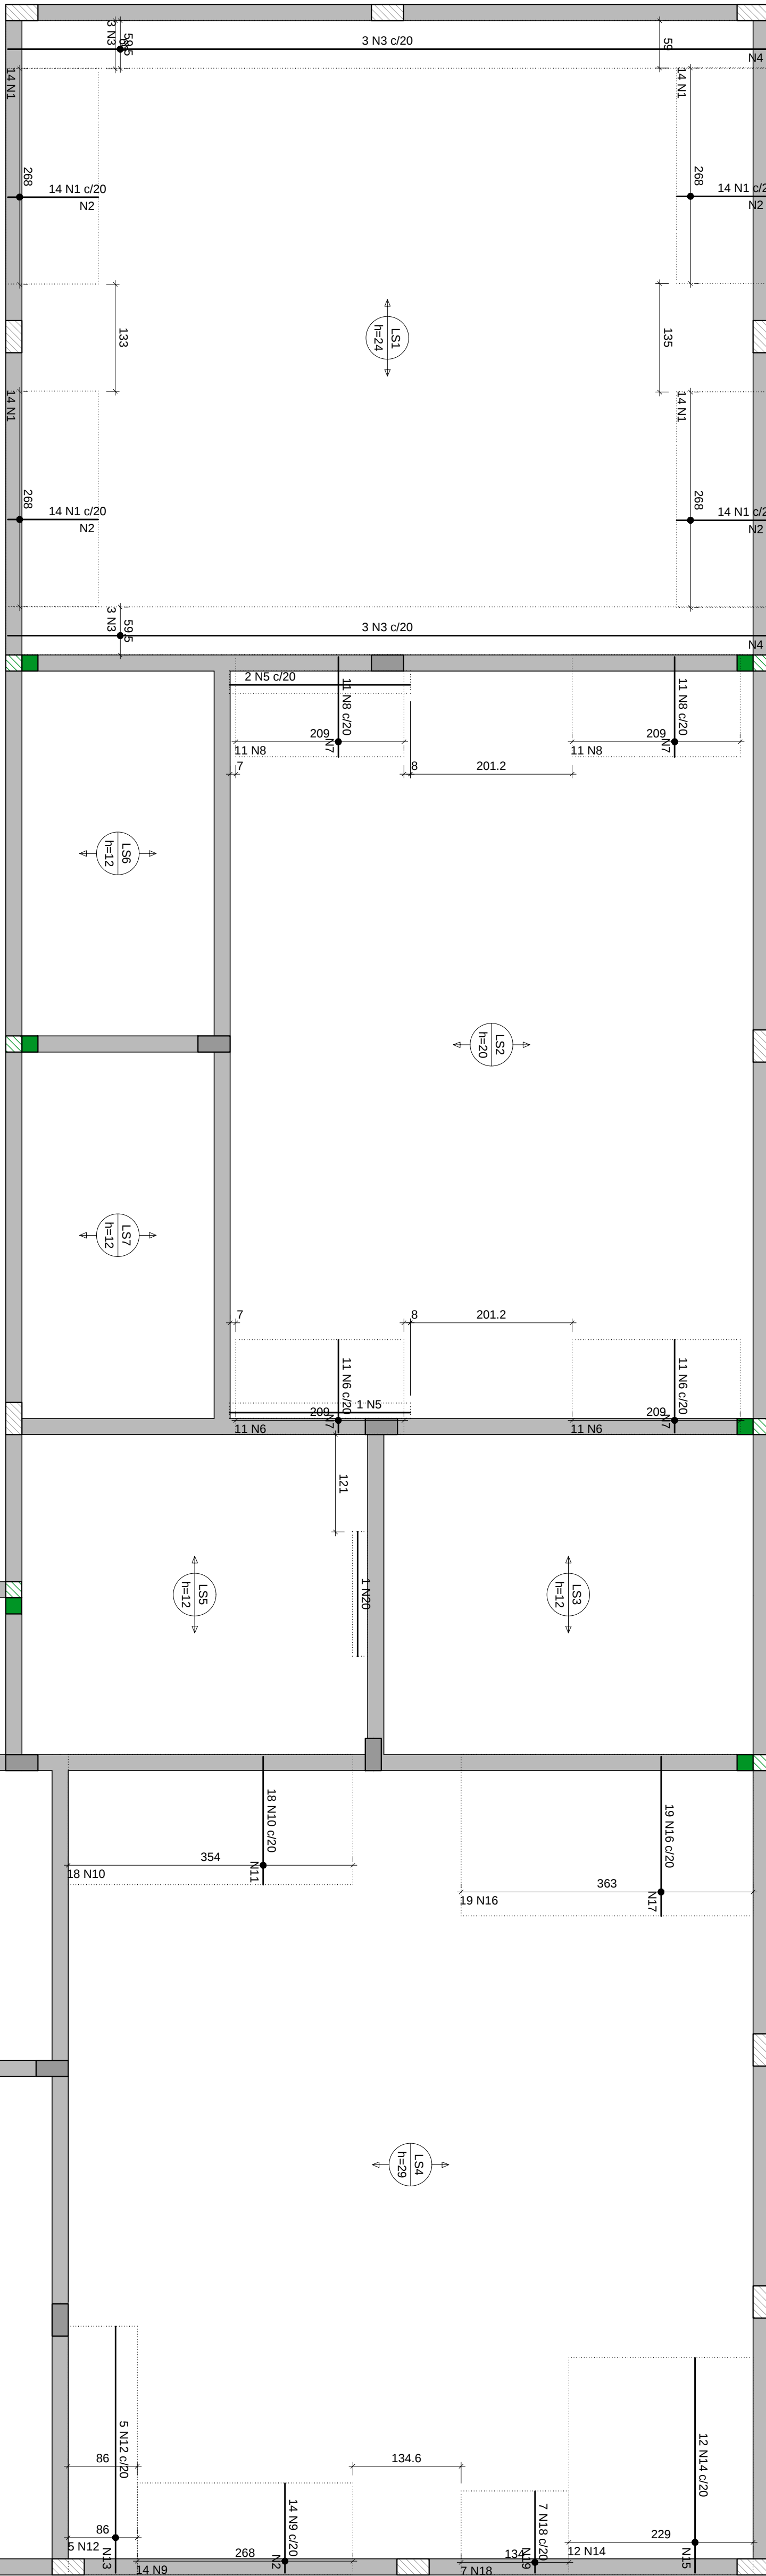

DETALHE DA ARMADURA DE SUPERIOR DE CONTINUIDADE DA LAJE
E MONTAGEM DA ARMADURA DE DISTRIBUIÇÃO

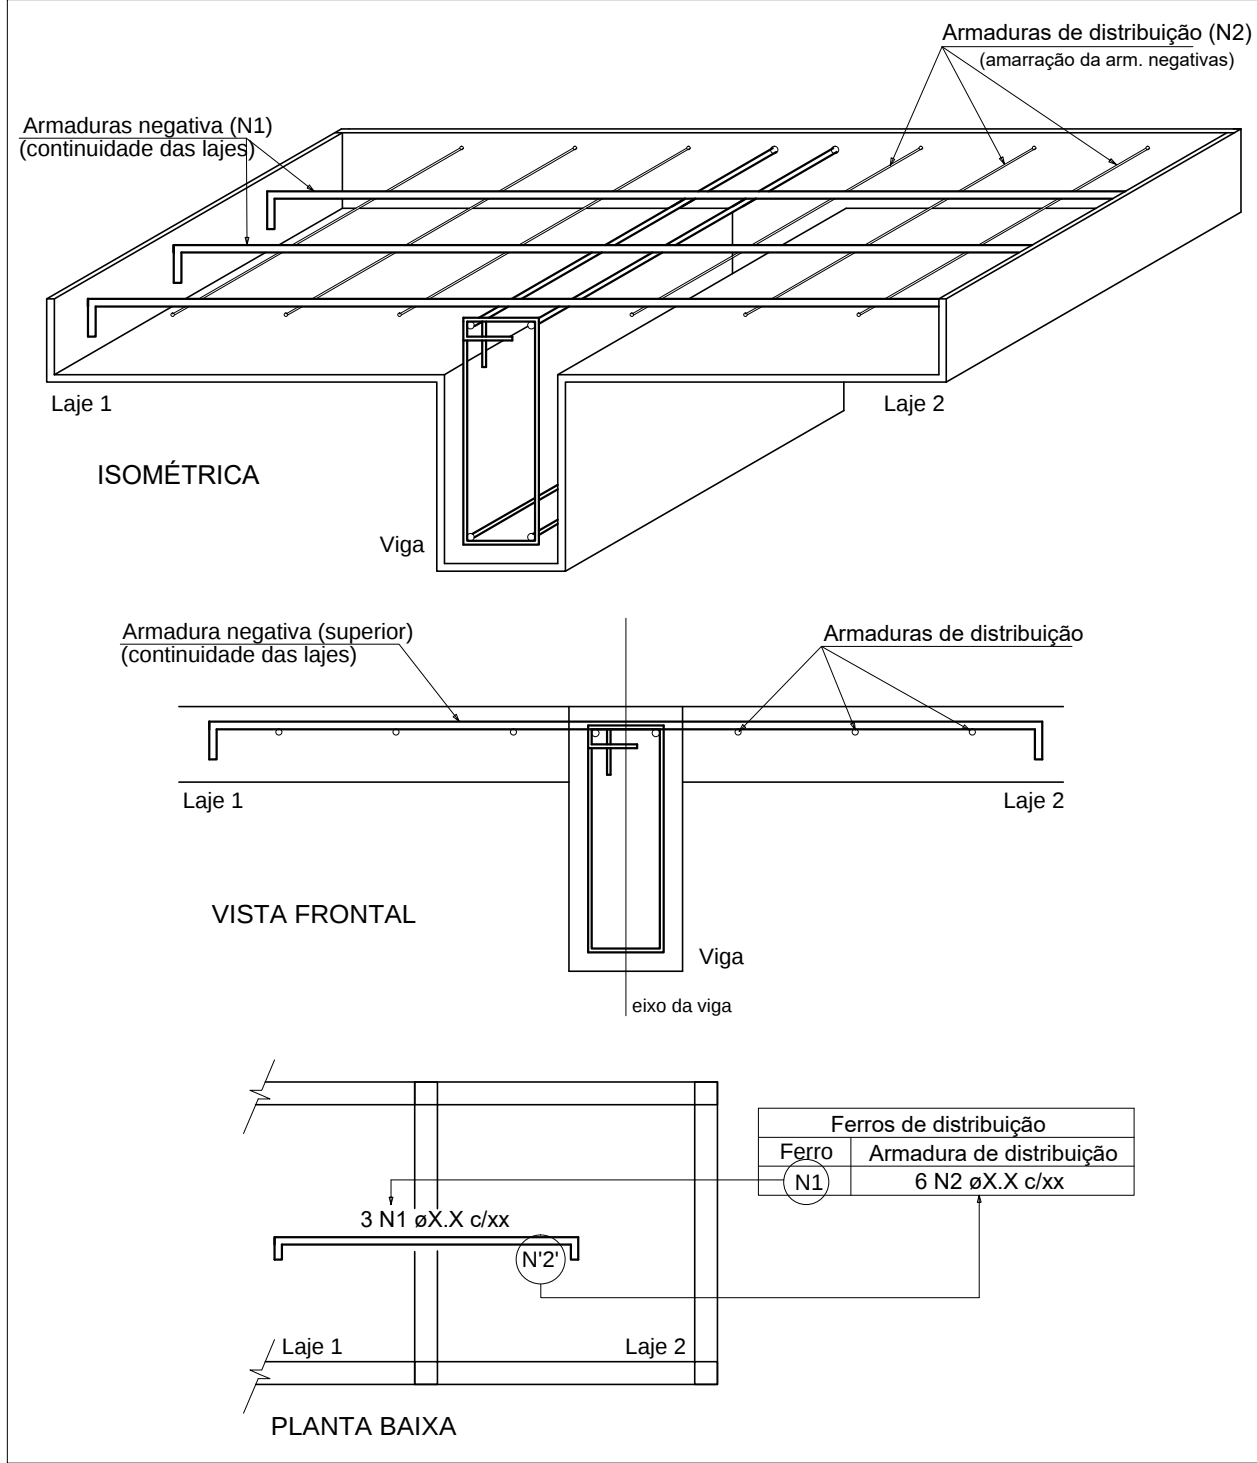

Armação negativa das lajes do pavimento SUPERIOR
escala 1:50

RELAÇÃO DO AÇO					
ELEMENTO	AÇO	N	DIAM (mm)	QUANT	C UNIT (cm)
Negativos	CASO	1	5.0	64	133
	CASO	2	5.0	67	268
	CASO	3	5.0	96	944
	CASO	4	5.0	96	944
	CASO	5	5.0	22	118
	CASO	6	5.0	22	118
	CASO	7	5.0	43	125
	CASO	8	5.0	43	125
	CASO	9	5.0	112	1566
	CASO	10	5.0	18	160
	CASO	11	5.0	5	308
	CASO	12	5.0	5	308
	CASO	13	5.0	12	268
	CASO	14	5.0	12	268
	CASO	15	5.0	19	199
	CASO	16	5.0	19	199
	CASO	17	5.0	10	363
	CASO	18	5.0	7	102
	CASO	19	5.0	1	185
	CASO	20	5.0	1	185
	CASO	21	5.0	1	179
	CASO	22	5.0	1	179
	CASO	23	5.0	14	238
	CASO	24	5.0	14	238
	CASO	25	5.0	10	287
	CASO	26	5.0	10	287
	CASO	27	5.0	31	170
	CASO	28	5.0	31	170
	CASO	29	5.0	9	404
	CASO	30	5.0	9	195
	CASO	31	5.0	14	57
	CASO	32	5.0	14	57
	CASO	33	5.0	26	115
	CASO	34	5.0	6	249
	CASO	35	5.0	6	232
	CASO	36	5.0	6	232
	CASO	37	5.0	19	45
	CASO	38	5.0	4	889
	CASO	39	5.0	4	889
	CASO	40	5.0	3	209
	CASO	41	5.0	3	209
	CASO	42	5.0	3	209
	CASO	43	5.0	3	209
	CASO	44	5.0	10	328
	CASO	45	5.0	34	62
	CASO	46	5.0	9	660
	CASO	47	5.0	2	133
	CASO	48	6.3	3	97
	CASO	49	6.3	3	97
	CASO	50	6.3	14	152
	CASO	51	6.3	28	122
	CASO	52	6.3	17	151
	CASO	53	6.3	3	660
	CASO	54	8.0	4	163
	CASO	55	8.0	9	122
	CASO	56	8.0	55	184

Armaduras de distribuição	
Armadura	Armadura de distribuição
N1	6 N2 a5.0 c20 C=268
N11	6 N2 a5.0 c20 C=268
N3	48 N4 a5.0 c20 C=59
N33	48 N4 a5.0 c20 C=59
N11	6 N2 a5.0 c20 C=268
N1	6 N2 a5.0 c20 C=268
N6	6 N7 a5.0 c20 C=209
N6	6 N7 a5.0 c20 C=209
N6	6 N7 a5.0 c20 C=209
N6	6 N7 a5.0 c20 C=209
N9	6 N2 a5.0 c20 C=268
N10	8 N11 a5.0 c20 C=384
N12	16 N13 a5.0 c20 C=96
N14	14 N15 a5.0 c20 C=229
N15	10 N17 a5.0 c20 C=363
N18	5 N19 a5.0 c20 C=134
N24	12 N25 a5.0 c20 C=96
N25	10 N27 a5.0 c20 C=196
N28	9 N29 a5.0 c20 C=404
N29	9 N30 a5.0 c20 C=195
N31	5 N7 a5.0 c20 C=209
N47	9 N32 a5.0 c20 C=57
N48	5 N35 a5.0 c20 C=57
N33	6 N34 a5.0 c20 C=249
N1	6 N35 a5.0 c20 C=115
N36	12 N35 a5.0 c20 C=115
N33	6 N37 a5.0 c20 C=238
N54	11 N38 a5.0 c13 C=45
N55	8 N38 a5.0 c13 C=45
N8	7 N10 a5.0 c20 C=134
N39	5 N19 a5.0 c20 C=134
N40	45 N41 a5.0 c20 C=96
N8	7 N2 a5.0 c20 C=268
N39	5 N19 a5.0 c20 C=134
N50	5 N2 a5.0 c20 C=268
N51	6 N2 a5.0 c20 C=268
N52	10 N44 a5.0 c20 C=268
N53	34 N45 a5.0 c20 C=40
N51	6 N2 a5.0 c20 C=268
N56	9 N46 a5.0 c13 C=460

PROJETO ESTRUTURAL				
ORÇ.	INSTITUCIONAL	ENDEREÇO	ACSU SE 60, CONJ. 2, LT. 03-A, AV. NS 02 (602 SUL) - PALMAS - TO	
CLIENTE	FUNDACÃO PRO-TOCANTINS		CALEB DIAS NAZARENO	
ASSINTE		RESP. TÉCNICO		
REVISOR		DATA	ESCALA	FOLHA
REV. 001	AGOSTO/2020	INDICADA		11/24