

Vigas			Nível (cm)
Nome	Seção (cm)	Elevação (cm)	
VIC1	20x30	0	502
VIC2	20x30	0	502
VIC3	20x30	30	532
VIC4	20x40	30	532
VIC5	20x30	0	502
VIC6	20x30	30	532
VIC7	20x30	0	502
VIC8	20x30	30	532
VIC9	20x30	0	502

Lajes					
Nome	Tipo	Dados		Peso próprio (kgf/m²)	Sobre Total
		Altura (cm)	Elevação (cm)		
LC20	Treliçada 1D	16	30	532	162 359



Área de lajes			
Tipo	Área (m²)	Área de Enchimento (m²)	Área (m²)
Treliçada 1D	16	81240/40	34.10

Características dos materiais	
ρc (kg/ftm³)	2500
ρf (kg/ftm³)	241500

Pilares			
Nome	Seção (cm)	Elevação (cm)	Nível (cm)
P1	20x40	0	502
P2	20x40	0	502
P3	20x20	0	502
P4	20x40	0	502
P5	20x20	0	502
P6	20x40	0	502
P7	20x40	0	502
P8	20x40	0	502
P9	20x40	0	502
P10	20x40	0	502
P11	20x20	0	502
P12	20x40	0	502
P13	20x40	0	502
P14	20x20	0	502
P15	20x20	0	502
P16	20x40	0	502
P17	20x40	0	502
P18	20x20	0	502
P19	20x20	0	502
P20	20x40	0	502
P21	20x20	0	502
P22	20x40	0	502
P23	20x40	0	502
P24	20x40	0	502
P25	20x40	0	502
P26	20x40	0	502
P27	20x40	0	502
P28	20x40	0	502
P29	20x40	0	502
P30	20x40	0	502
P31	20x40	0	502
P32	20x40	0	502
P33	20x40	30	532
P34	20x20	30	532
P35	20x40	0	502
P36	20x40	0	502
P37	20x40	0	502
P38	20x40	0	502
P39	20x40	0	502
P40	20x40	0	502
P41	20x40	0	502
P42	20x40	0	502
P43	20x40	0	502
P44	20x40	0	502
P45	20x40	0	502
P46	20x20	0	502
P47	20x20	0	502
P48	20x40	0	502
P49	20x40	0	502
P50	20x40	0	502
P51	20x40	0	502
P52	20x40	0	502
P53	20x40	0	502
P54	20x40	0	502
P55	20x40	0	502
P56	20x40	0	502
P57	20x40	0	502
P58	20x40	0	502
P59	20x40	0	502
P60	20x40	0	502
P61	20x40	0	502
P62	20x40	0	502
P63	20x40	0	502
P64	20x40	0	502
P65	20x40	0	502
P66	20x40	0	502
P67	20x40	0	502
P68	20x40	0	502
P69	20x40	0	502
P70	20x40	0	502
P71	20x40	0	502
P72	20x40	0	502
P73	20x40	0	502
P74	20x40	0	502
P75	20x40	0	502
P76	20x40	0	502
P77	20x40	0	502
P78	20x40	0	502
P79	14x40	0	502
P80	14x40	0	502
P81	14x40	0	502
P82	20x40	0	502
P83	20x40	0	502
P84	20x40	0	502
P85	20x40	0	502
P86	20x40	0	502
P87	20x40	0	502
P88	20x40	0	502
P89	14x40	0	502
P90	14x40	0	502
P91	20x40	0	502
P92	20x40	0	502
P93	14x40	30	532
P94	20x20	30	532
P95	20x20	0	502

Blocos de enchimento					
Detalhe	Tipo	Nome	Dimensões (cm)		Quantidade
			h	b	
1	EPS Unidirecional	B1240/40	12	40	40

Legenda dos pilares	
■	Pilar que morre
▨	Pilar que passa
Legenda das vigas e paredes	
▬	Viga

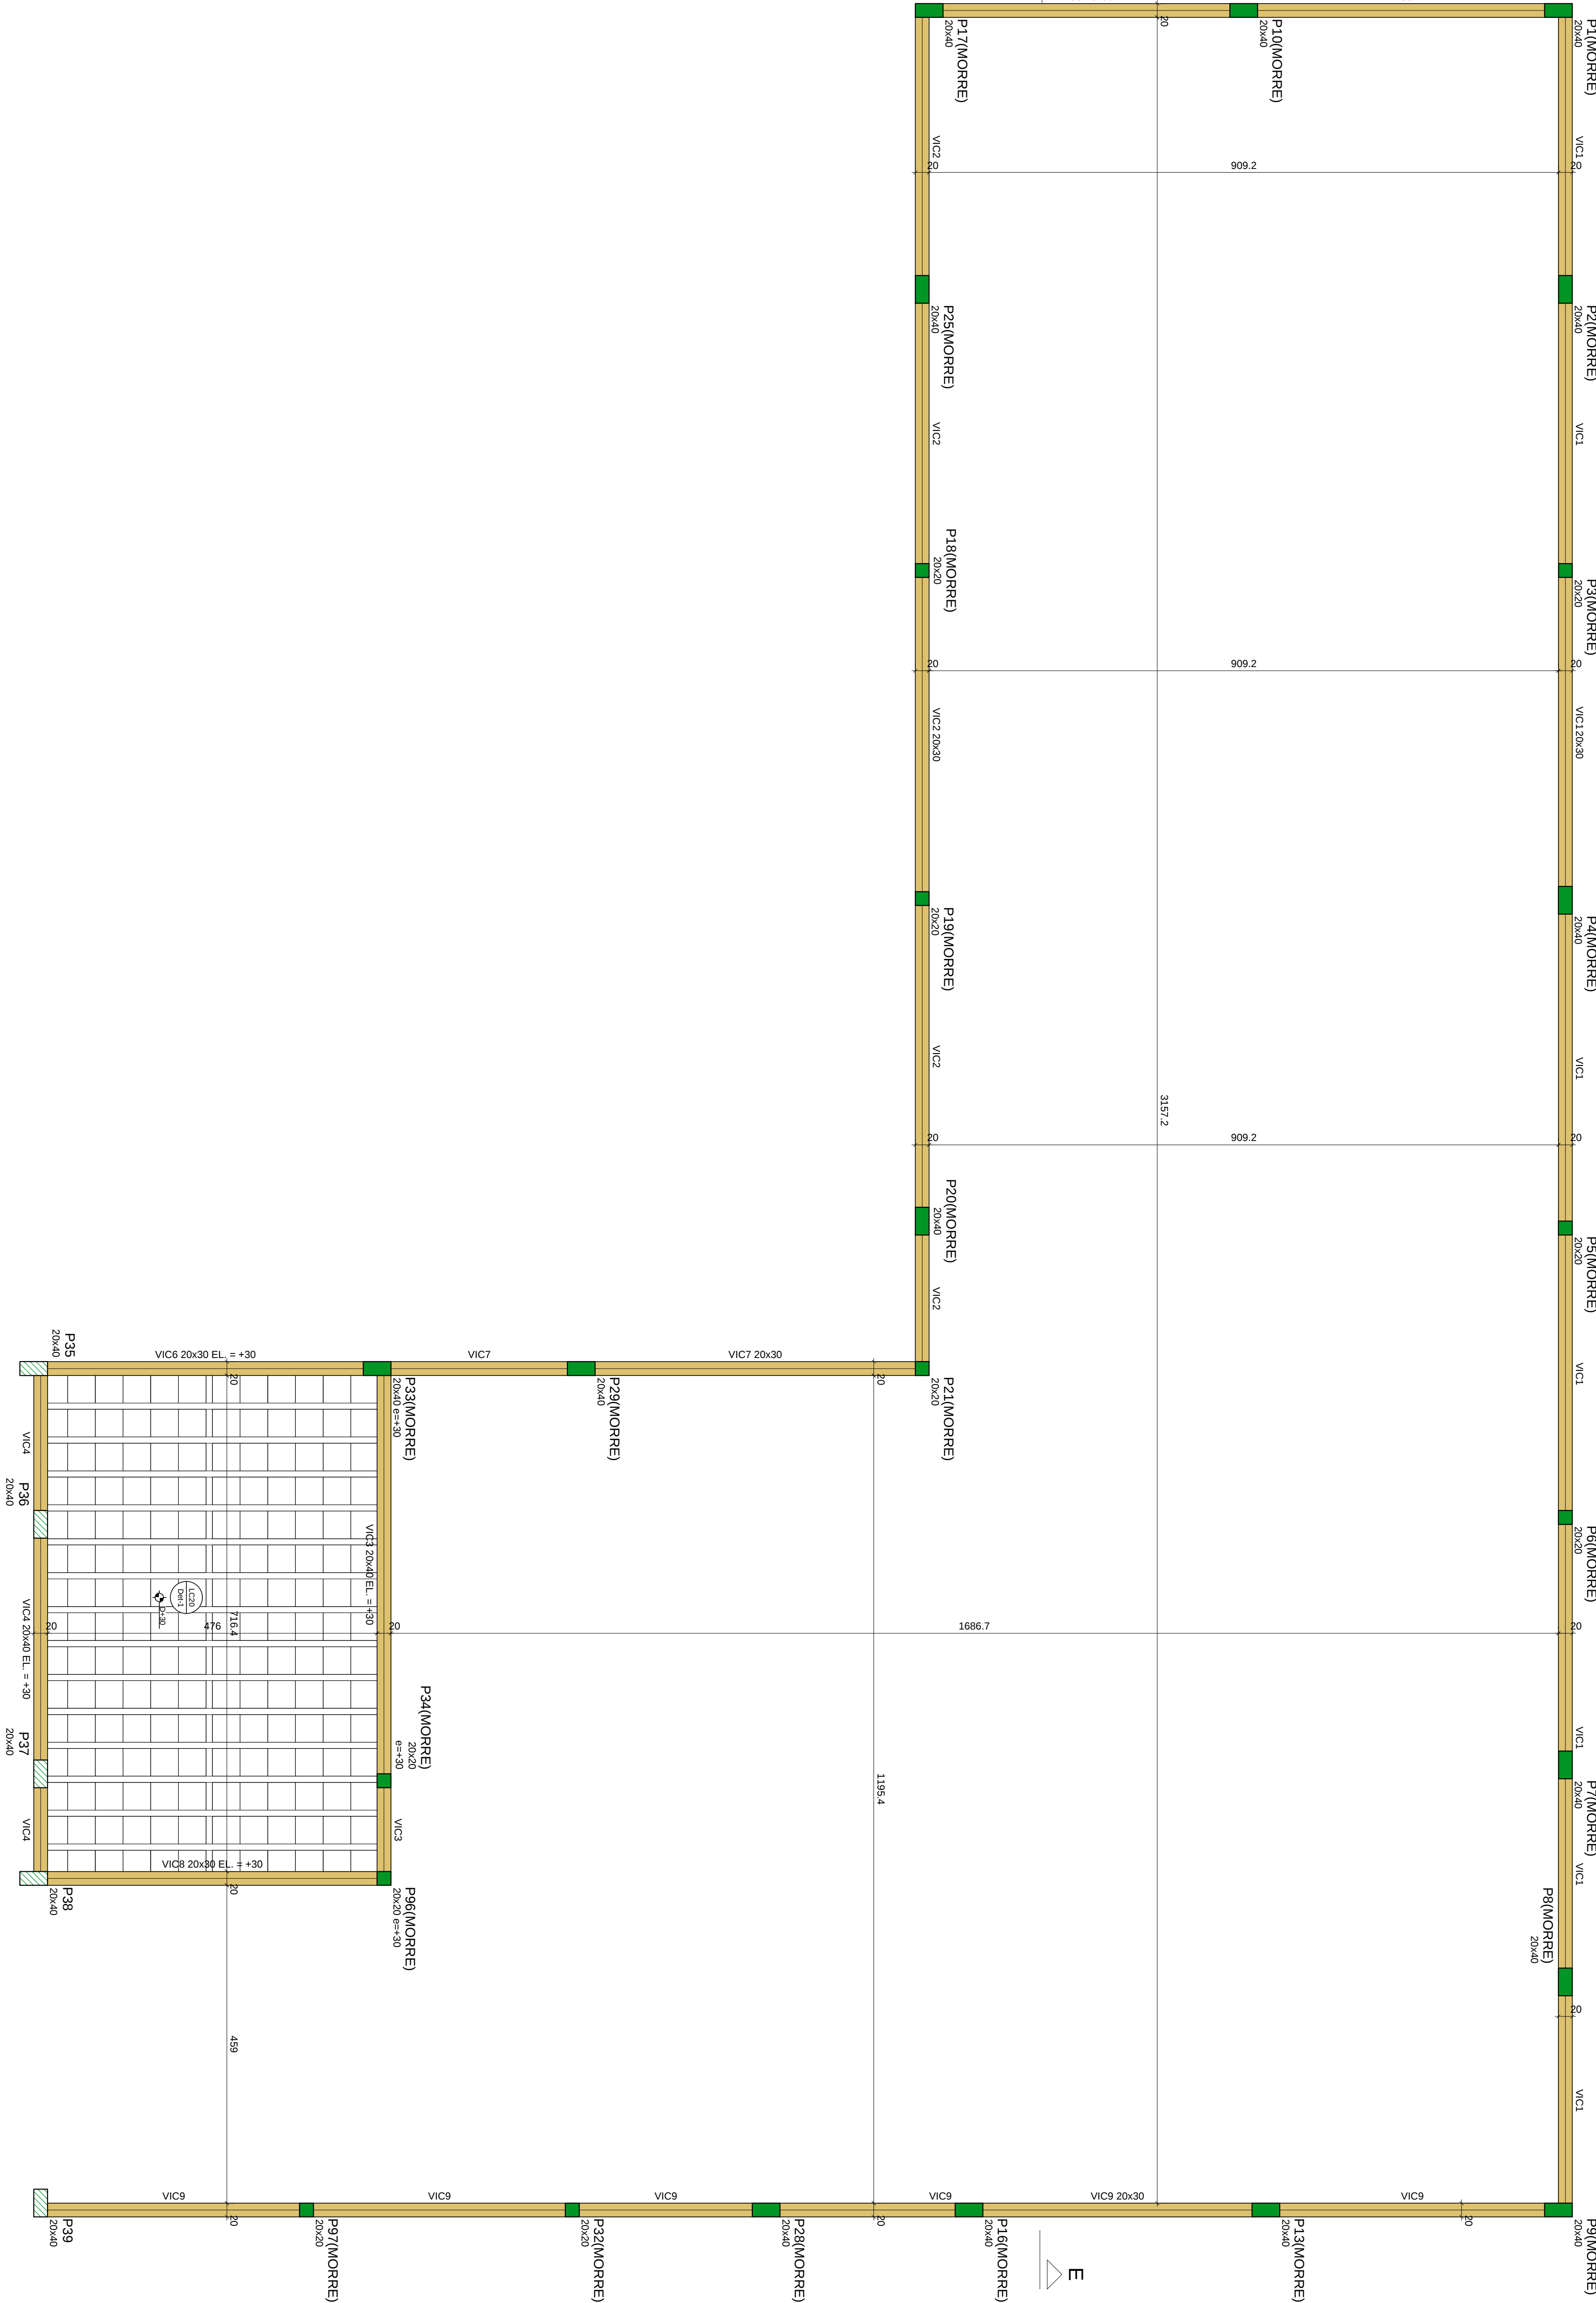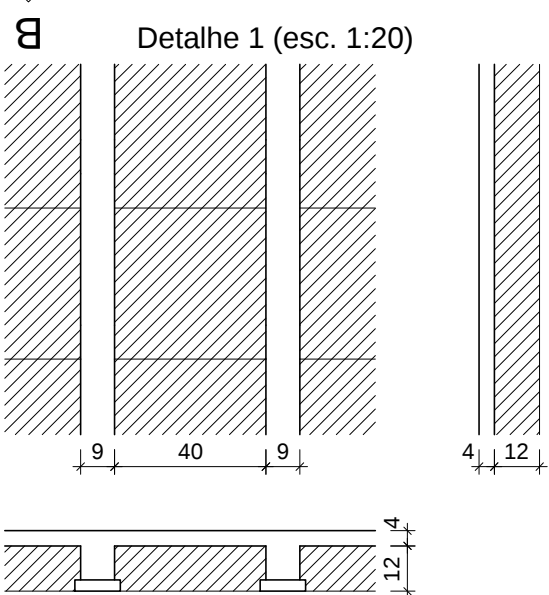

Forma intermediária do pavimento COBERTURA (Nível 502)
escala 1:50

PROJETO ESTRUTURAL

ORÇ.	INSTITUCIONAL	ENDEREÇO	ACSU SE 60, CONJ. 2, LT. 03-A, AV. NS 02 (602 SUL) - PALMAS - TO
CLIENTE	FUNDAÇÃO PRO-TOCANTINS CNPJ nº 07.572.080/0001-00	AUTOR DO PROJETO	CALEB DIAS NAZARENO CREA: 15551-1/TO
ASSINATO	Forma intermediária do pav. COBERTURA (Nível 502) - Legenda - Detalhes	RESP. TÉCNICO	CALEB DIAS NAZARENO CREA: 15551-1/TO
REVISOR	REV. 001	DATA	AGOSTO/2020
ESCALA	INDICADA	FOLHA	15/24